


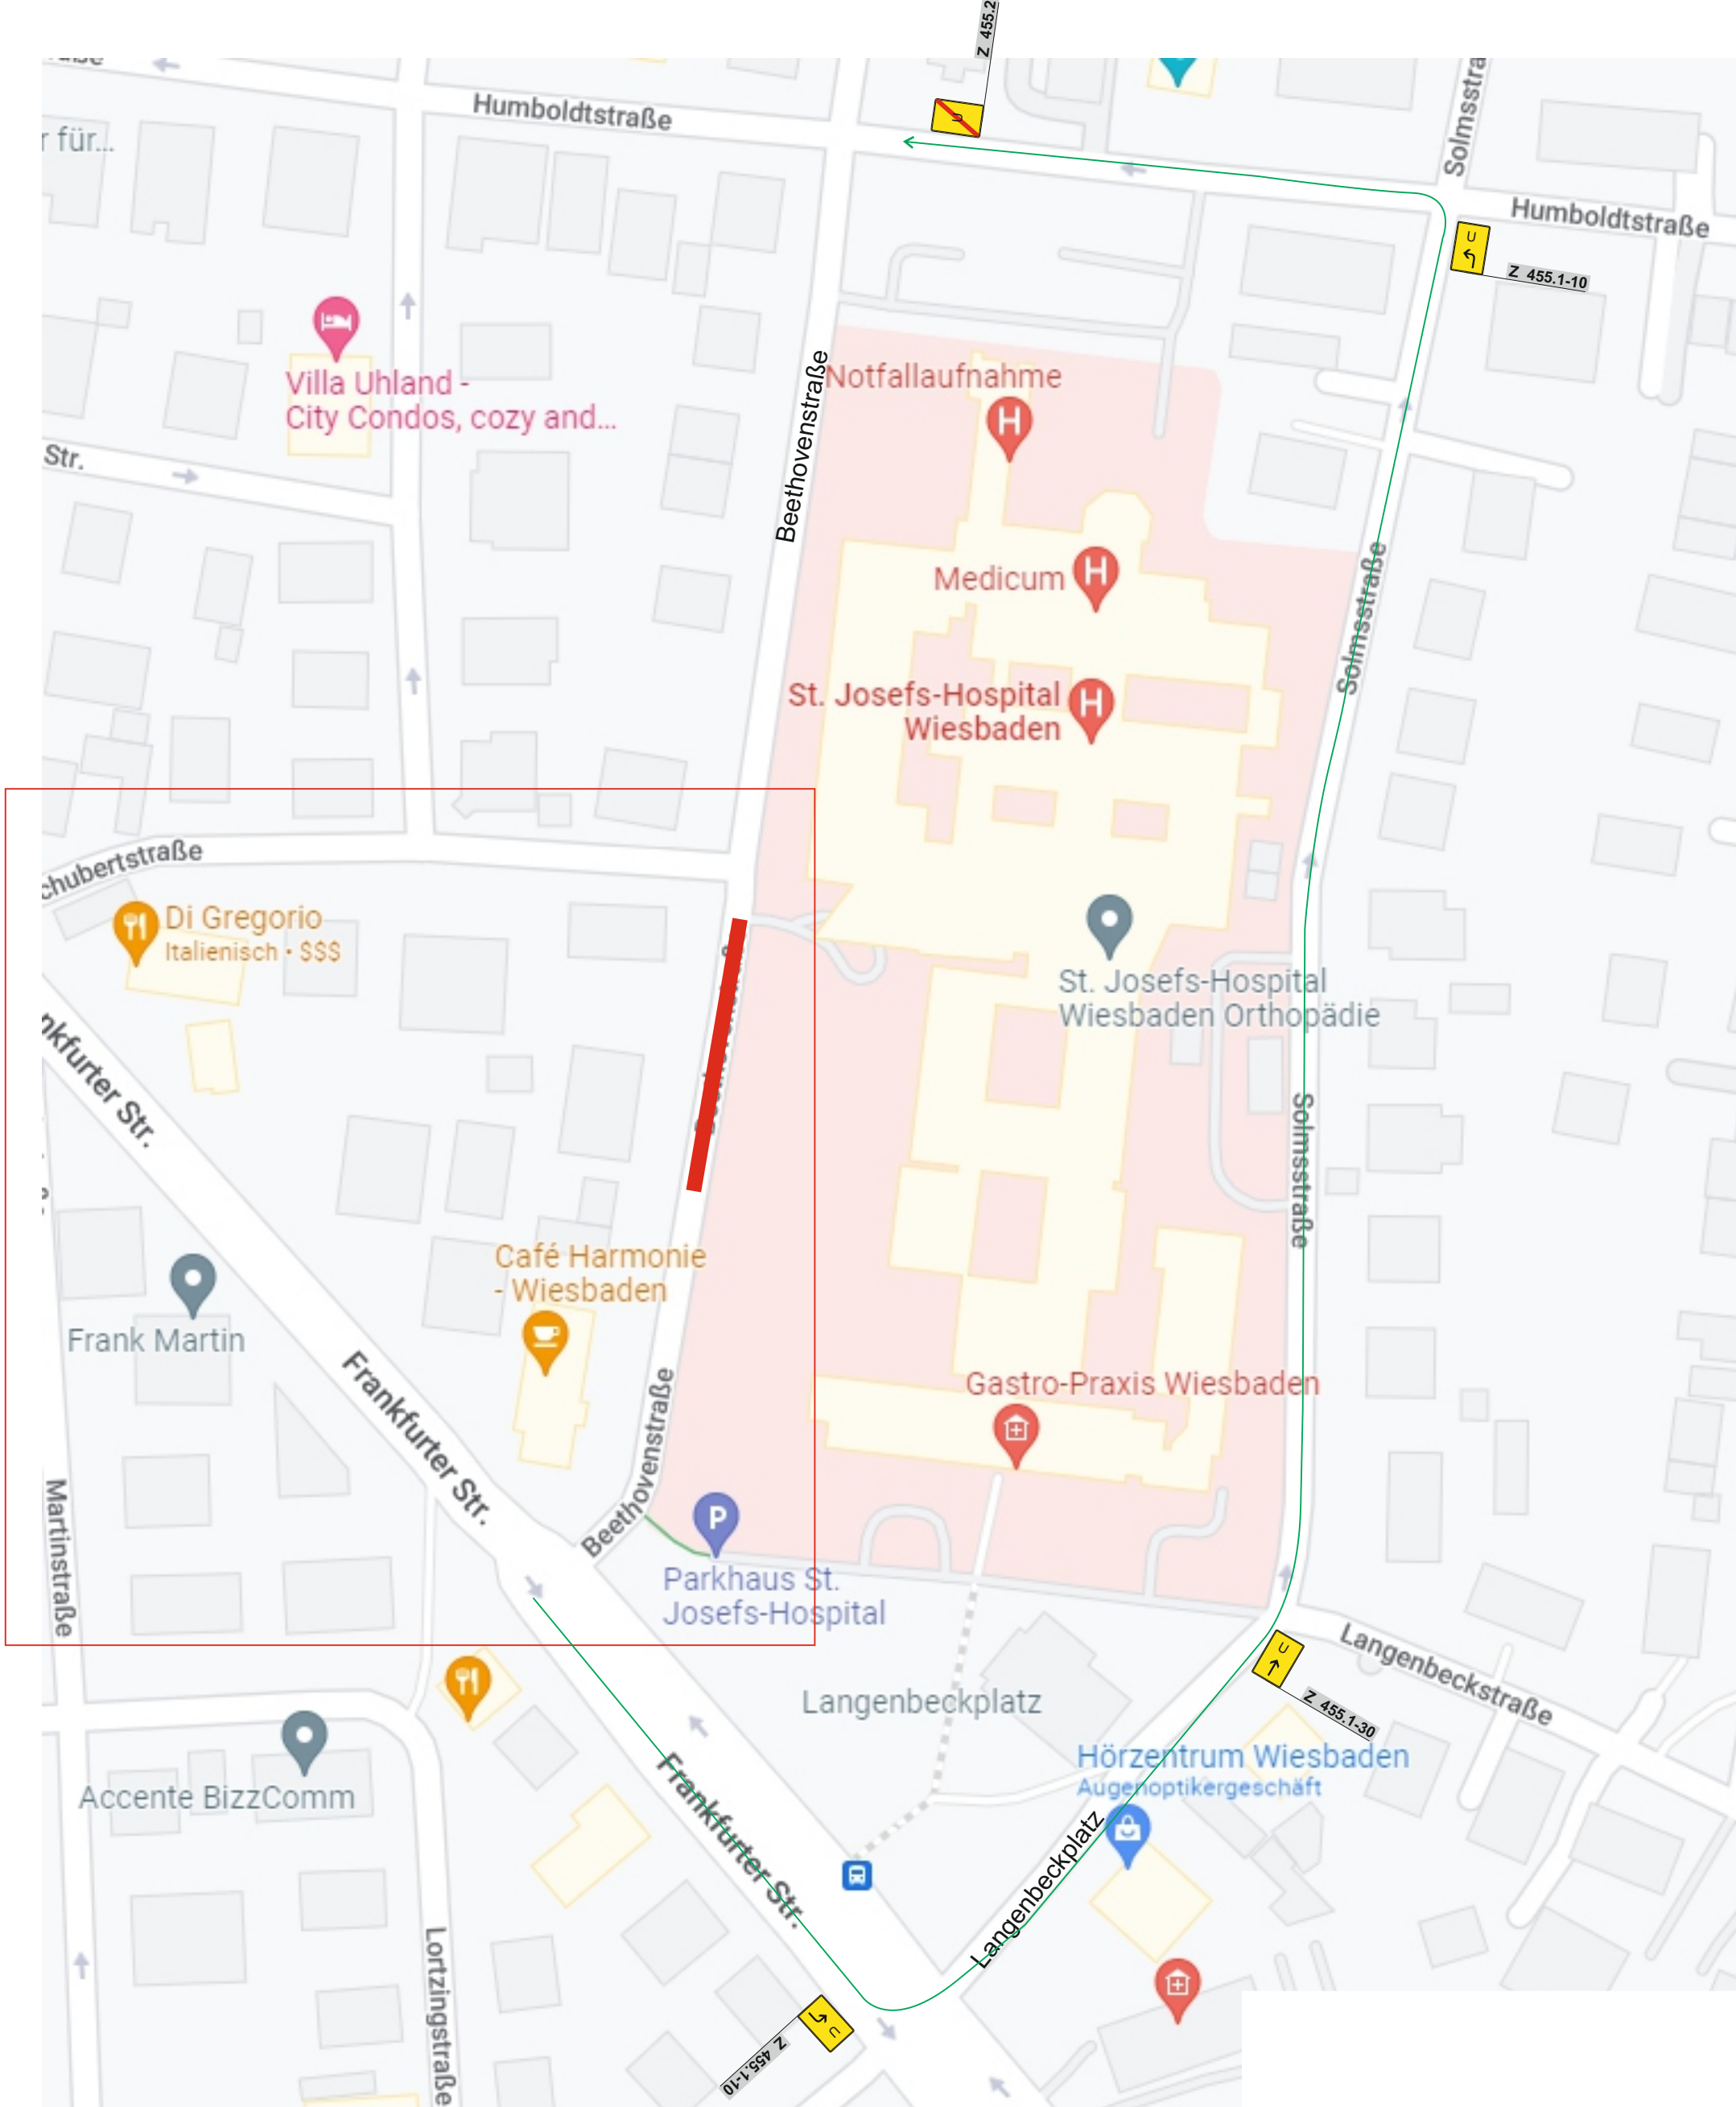

 Baustellen-Verkehrs-Sicherungs-Service Aschaffenburger Str. 3 64546 Mörfelden-Walldorf Telefon: 06105-9435615 Fax: 06105-9435666 Email: info@bvss-ffm.de	BVSS	
	Verkehrsführungsplan - Detailplan -	
Skizze ohne Maßstab ! Baufeldlänge: ca. 34,00 m	VORHABEN / ZWECK: Autokran, LKW-Andienung Lüftungsteile verheben	INHALT: Verkehrsführungsplan - Detailplan -
PLANZEICHNER: A. Schwärzel	PLANNUMMER: VzPlan 2	DATUM: 21.07.2022
		MASSSTAB: o.M.