


  
**Beethovenstraße**  
 gesperrt  
 am: 00.00.22  
Umleitung

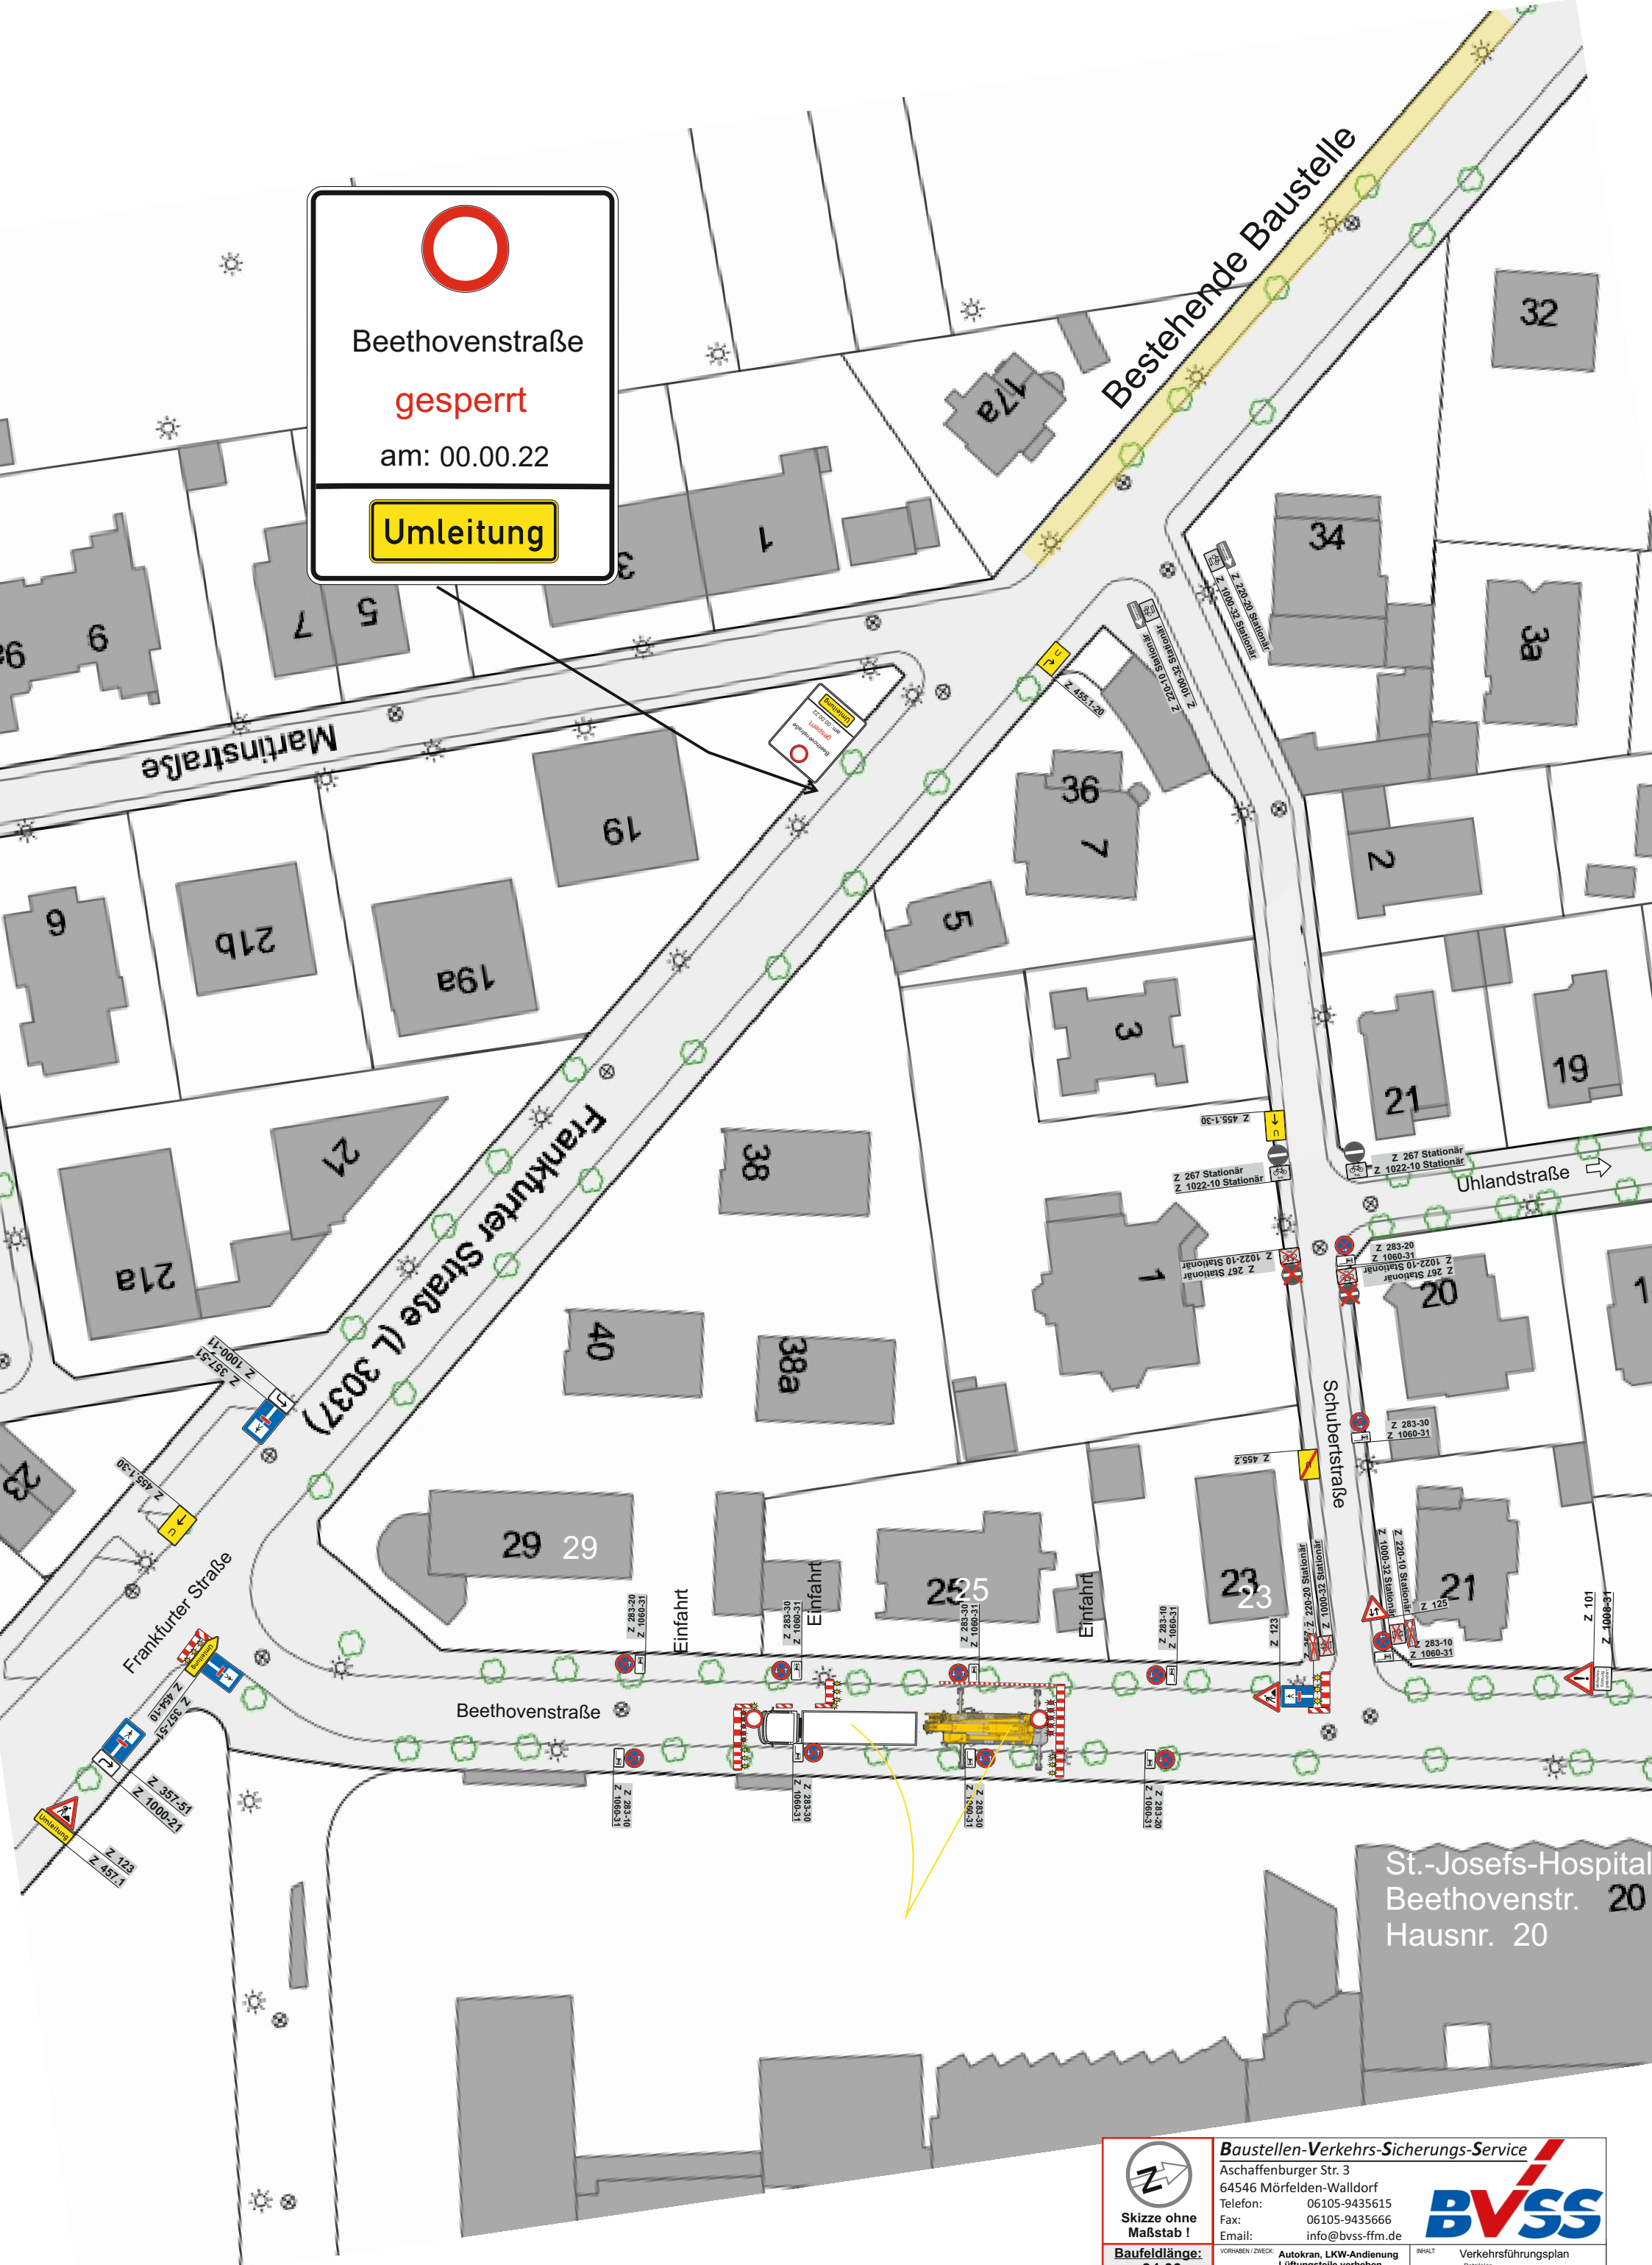

St.-Josefs-Hospital  
 Beethovenstr. 20  
 Hausnr. 20

 Skizze ohne Maßstab !	<b>Baustellen-Verkehrs-Sicherungs-Service</b> Aschaffener Str. 3 64546 Mörfelden-Walldorf Telefon: 06105-9435615 Fax: 06105-9435666 Email: info@bvss-ffm.de			
	VORABEN ZWECK: Autokran, LKW-Andienung Lüftungsteile verheben	INHALT: Verkehrsführungsplan - Detailplan -		
Baufeldlänge: ca. 34,00 m	PLANZEICHNER: A.Schwärzel	PLANNUMMER: VzPlan 1	DATUM: 29.06.2022	MASSSTAB: o.M.